
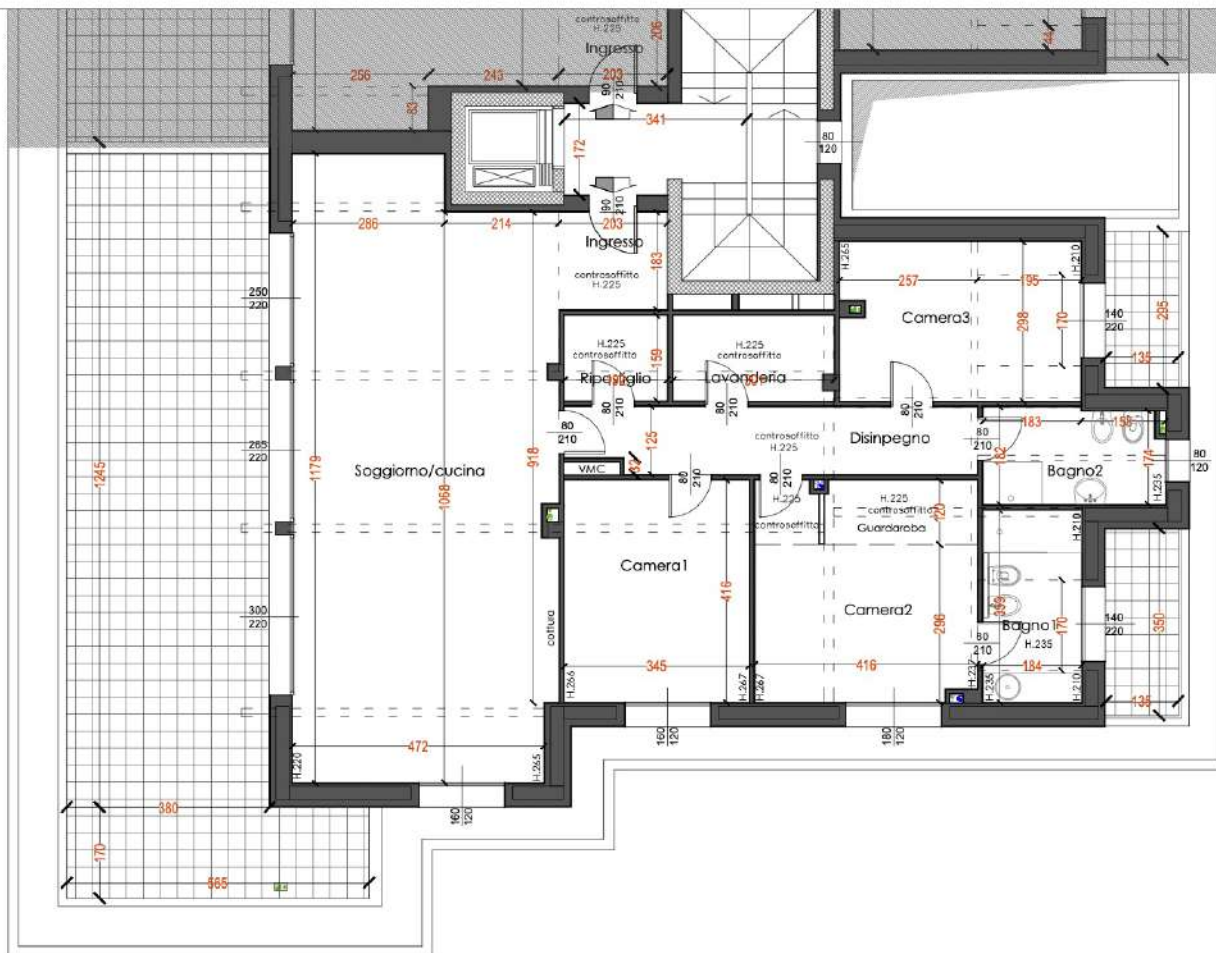


APPARTAMENTO 14 - sottotetto-

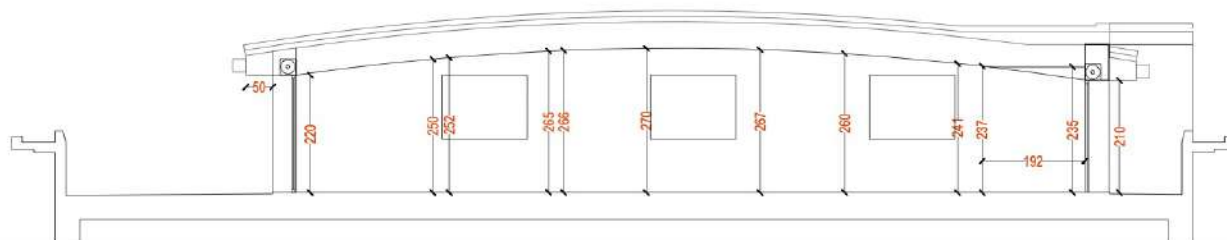

Le misure riportate si intendono come superficie convenzionale

PIANTA PIANO SOTTOTETTO  
SCALA: 1: 100