



APPARTAMENTO 7

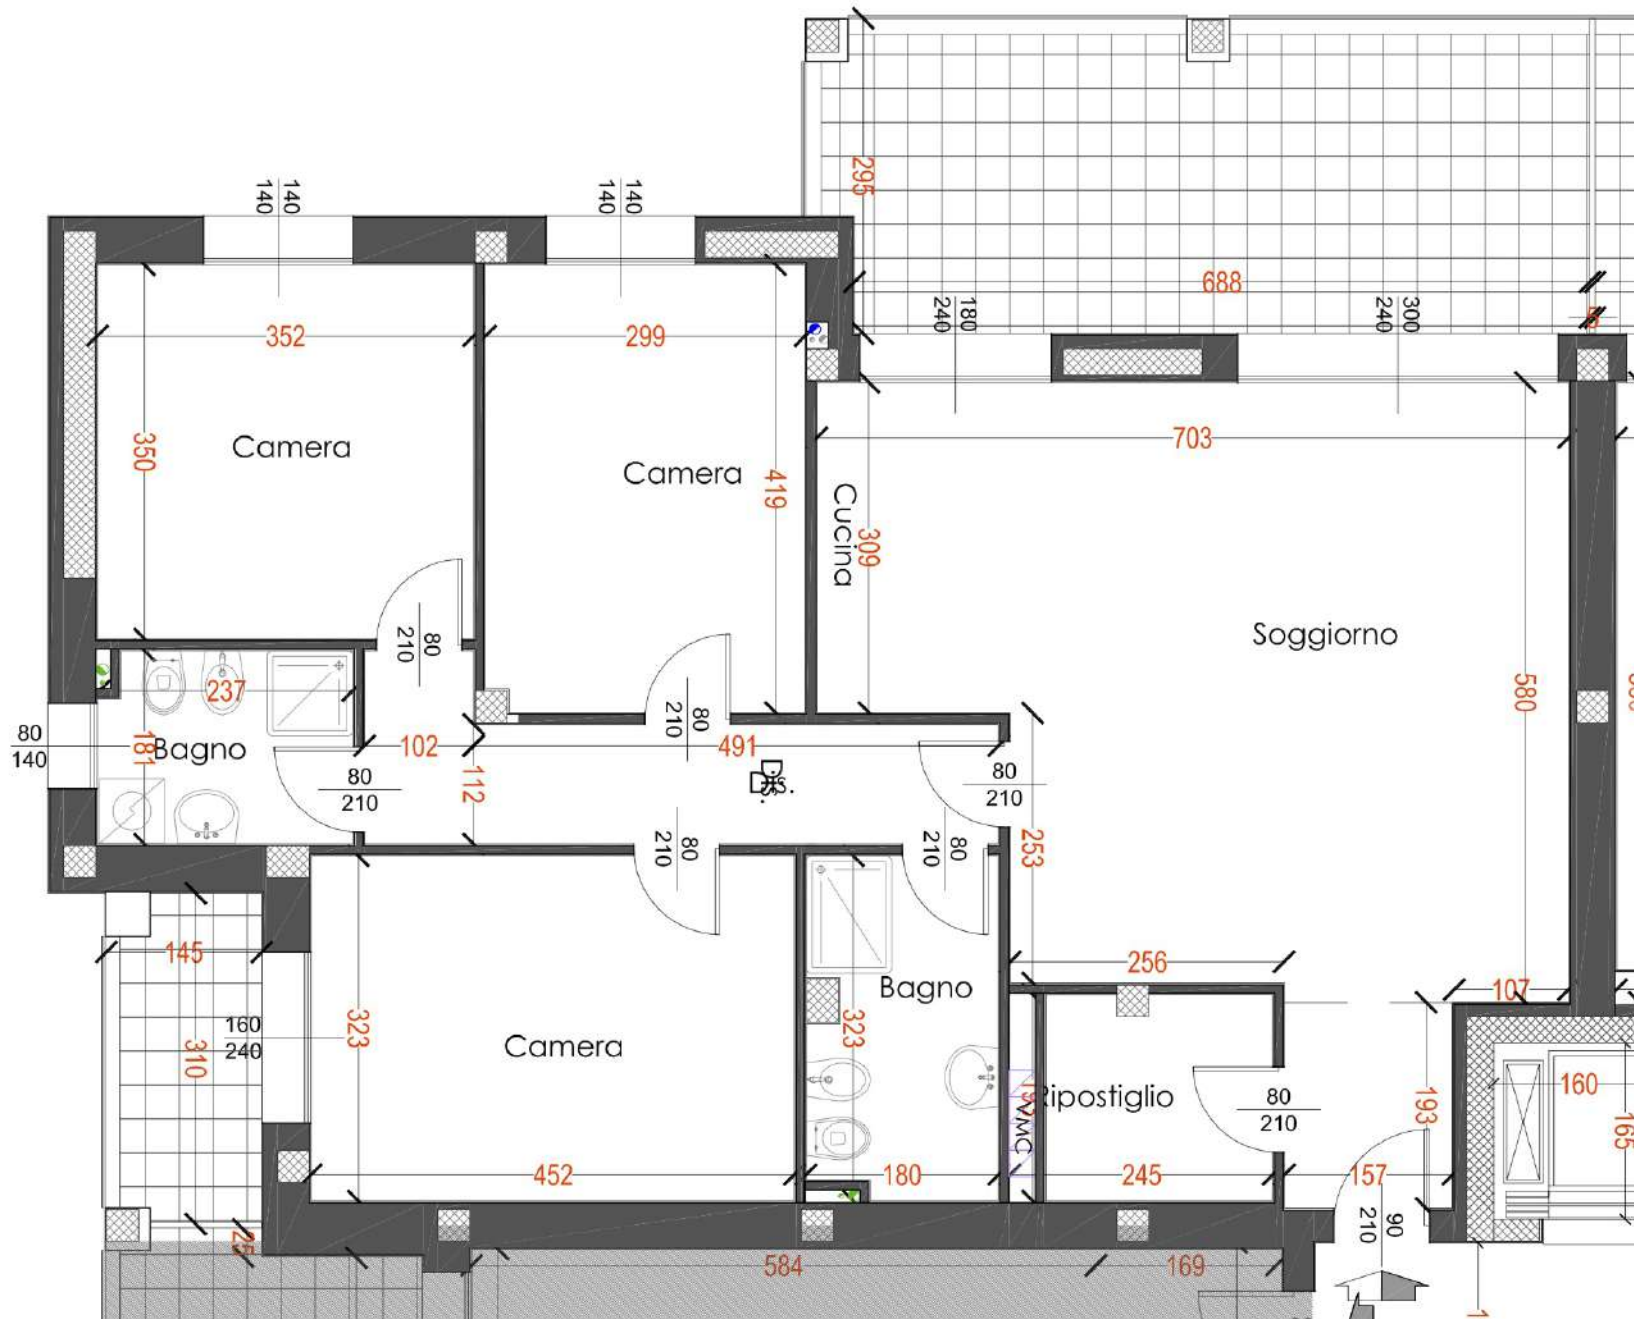

Le misure riportate si intendono come superficie convenzionale

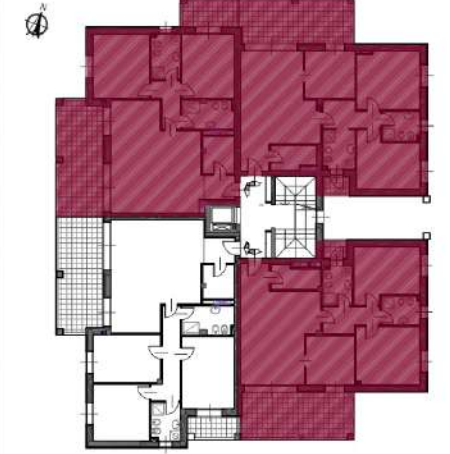

PIANTA PIANO PRIMO  
SCALA: 1:50