



APPARTAMENTO 9

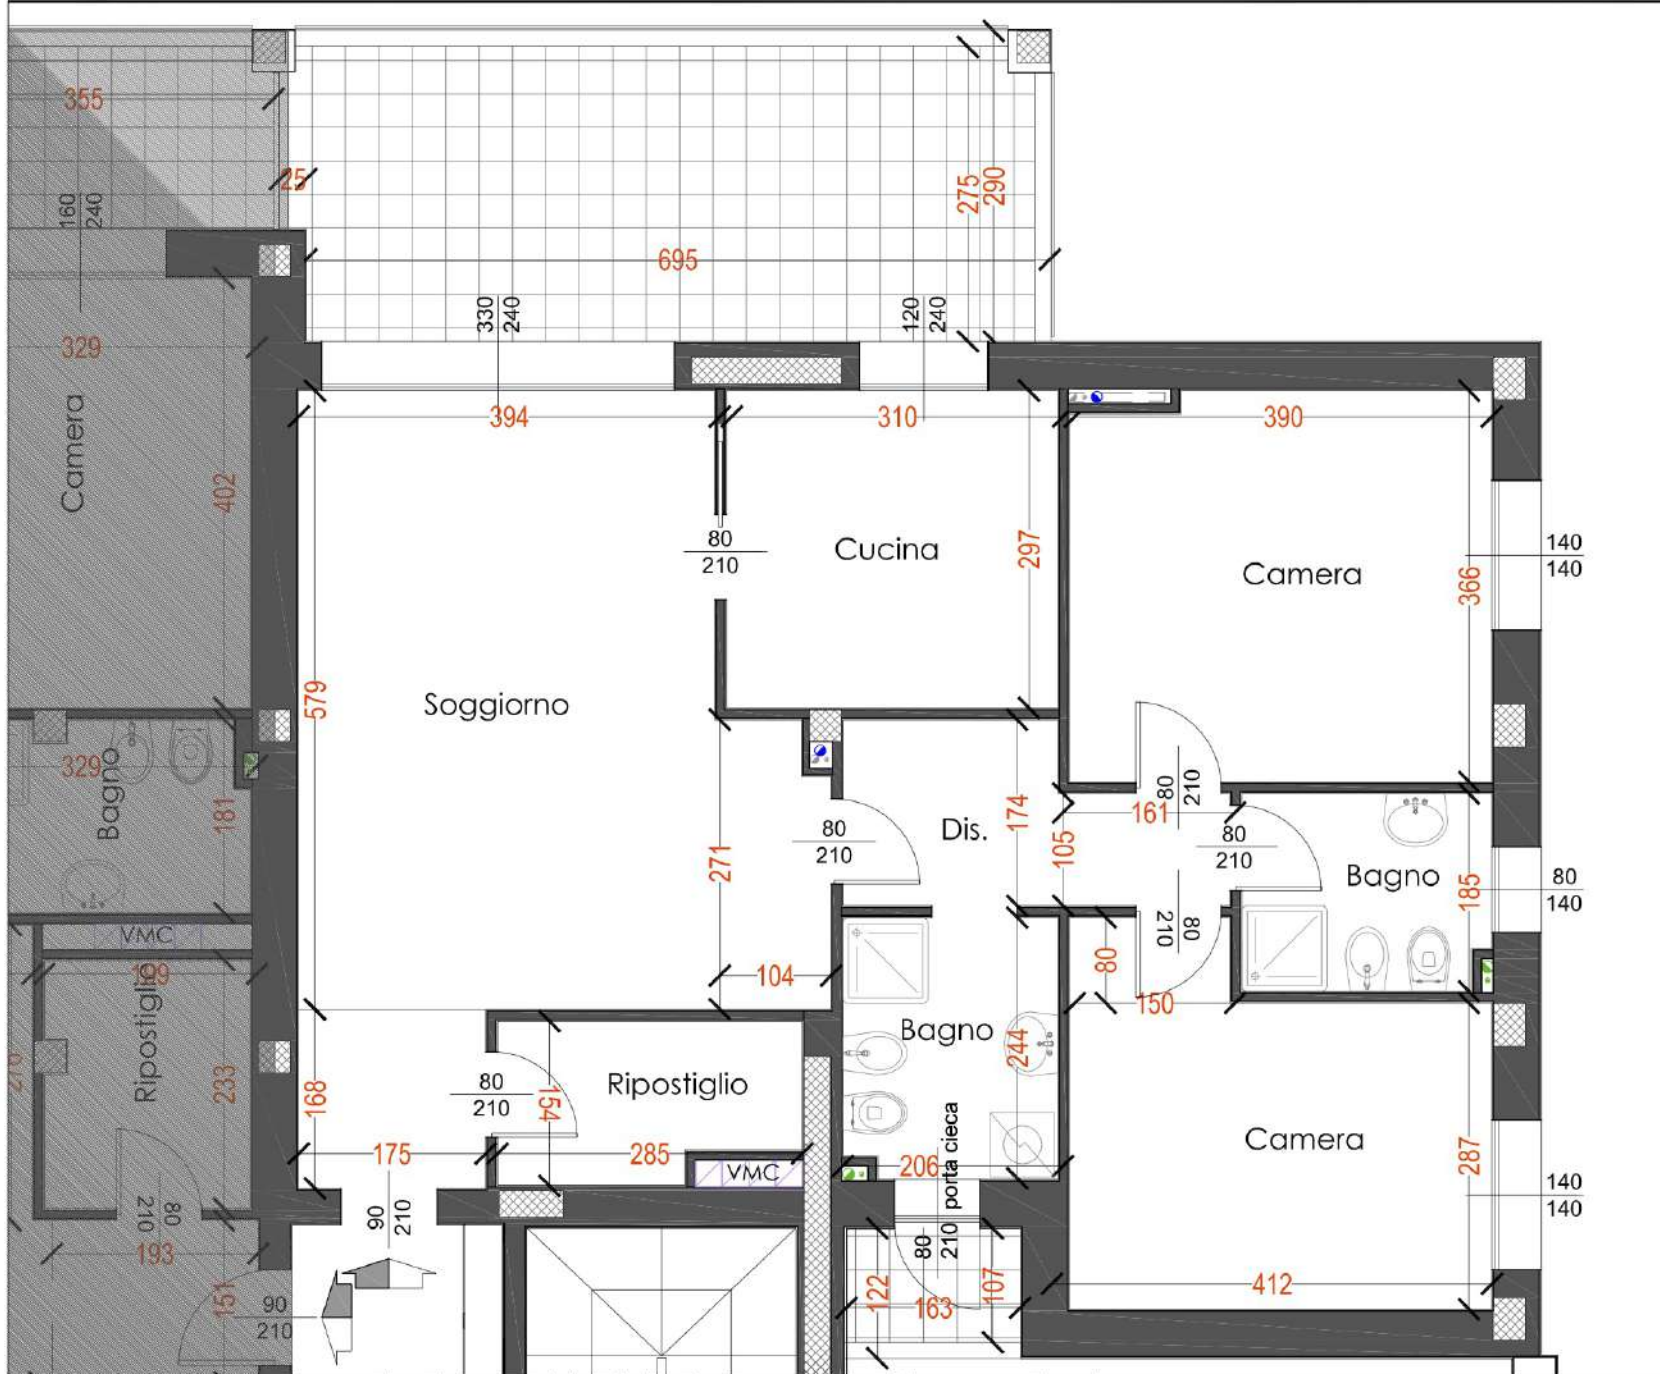

Le misure riportate si intendono come superficie convenzionale

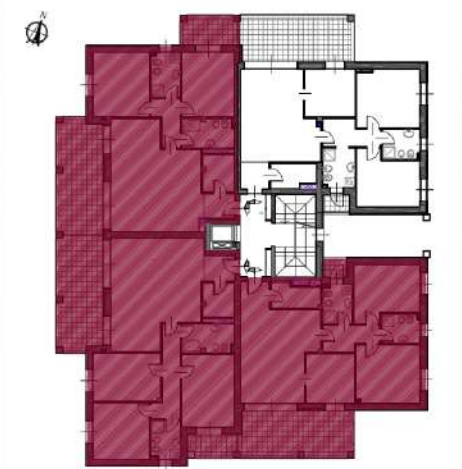

PIANTA PIANO SECONDO
SCALA: 1:50