


APPARTAMENTO 2
Via Canova - MILANO
piano rialzato

VIA CANOVA

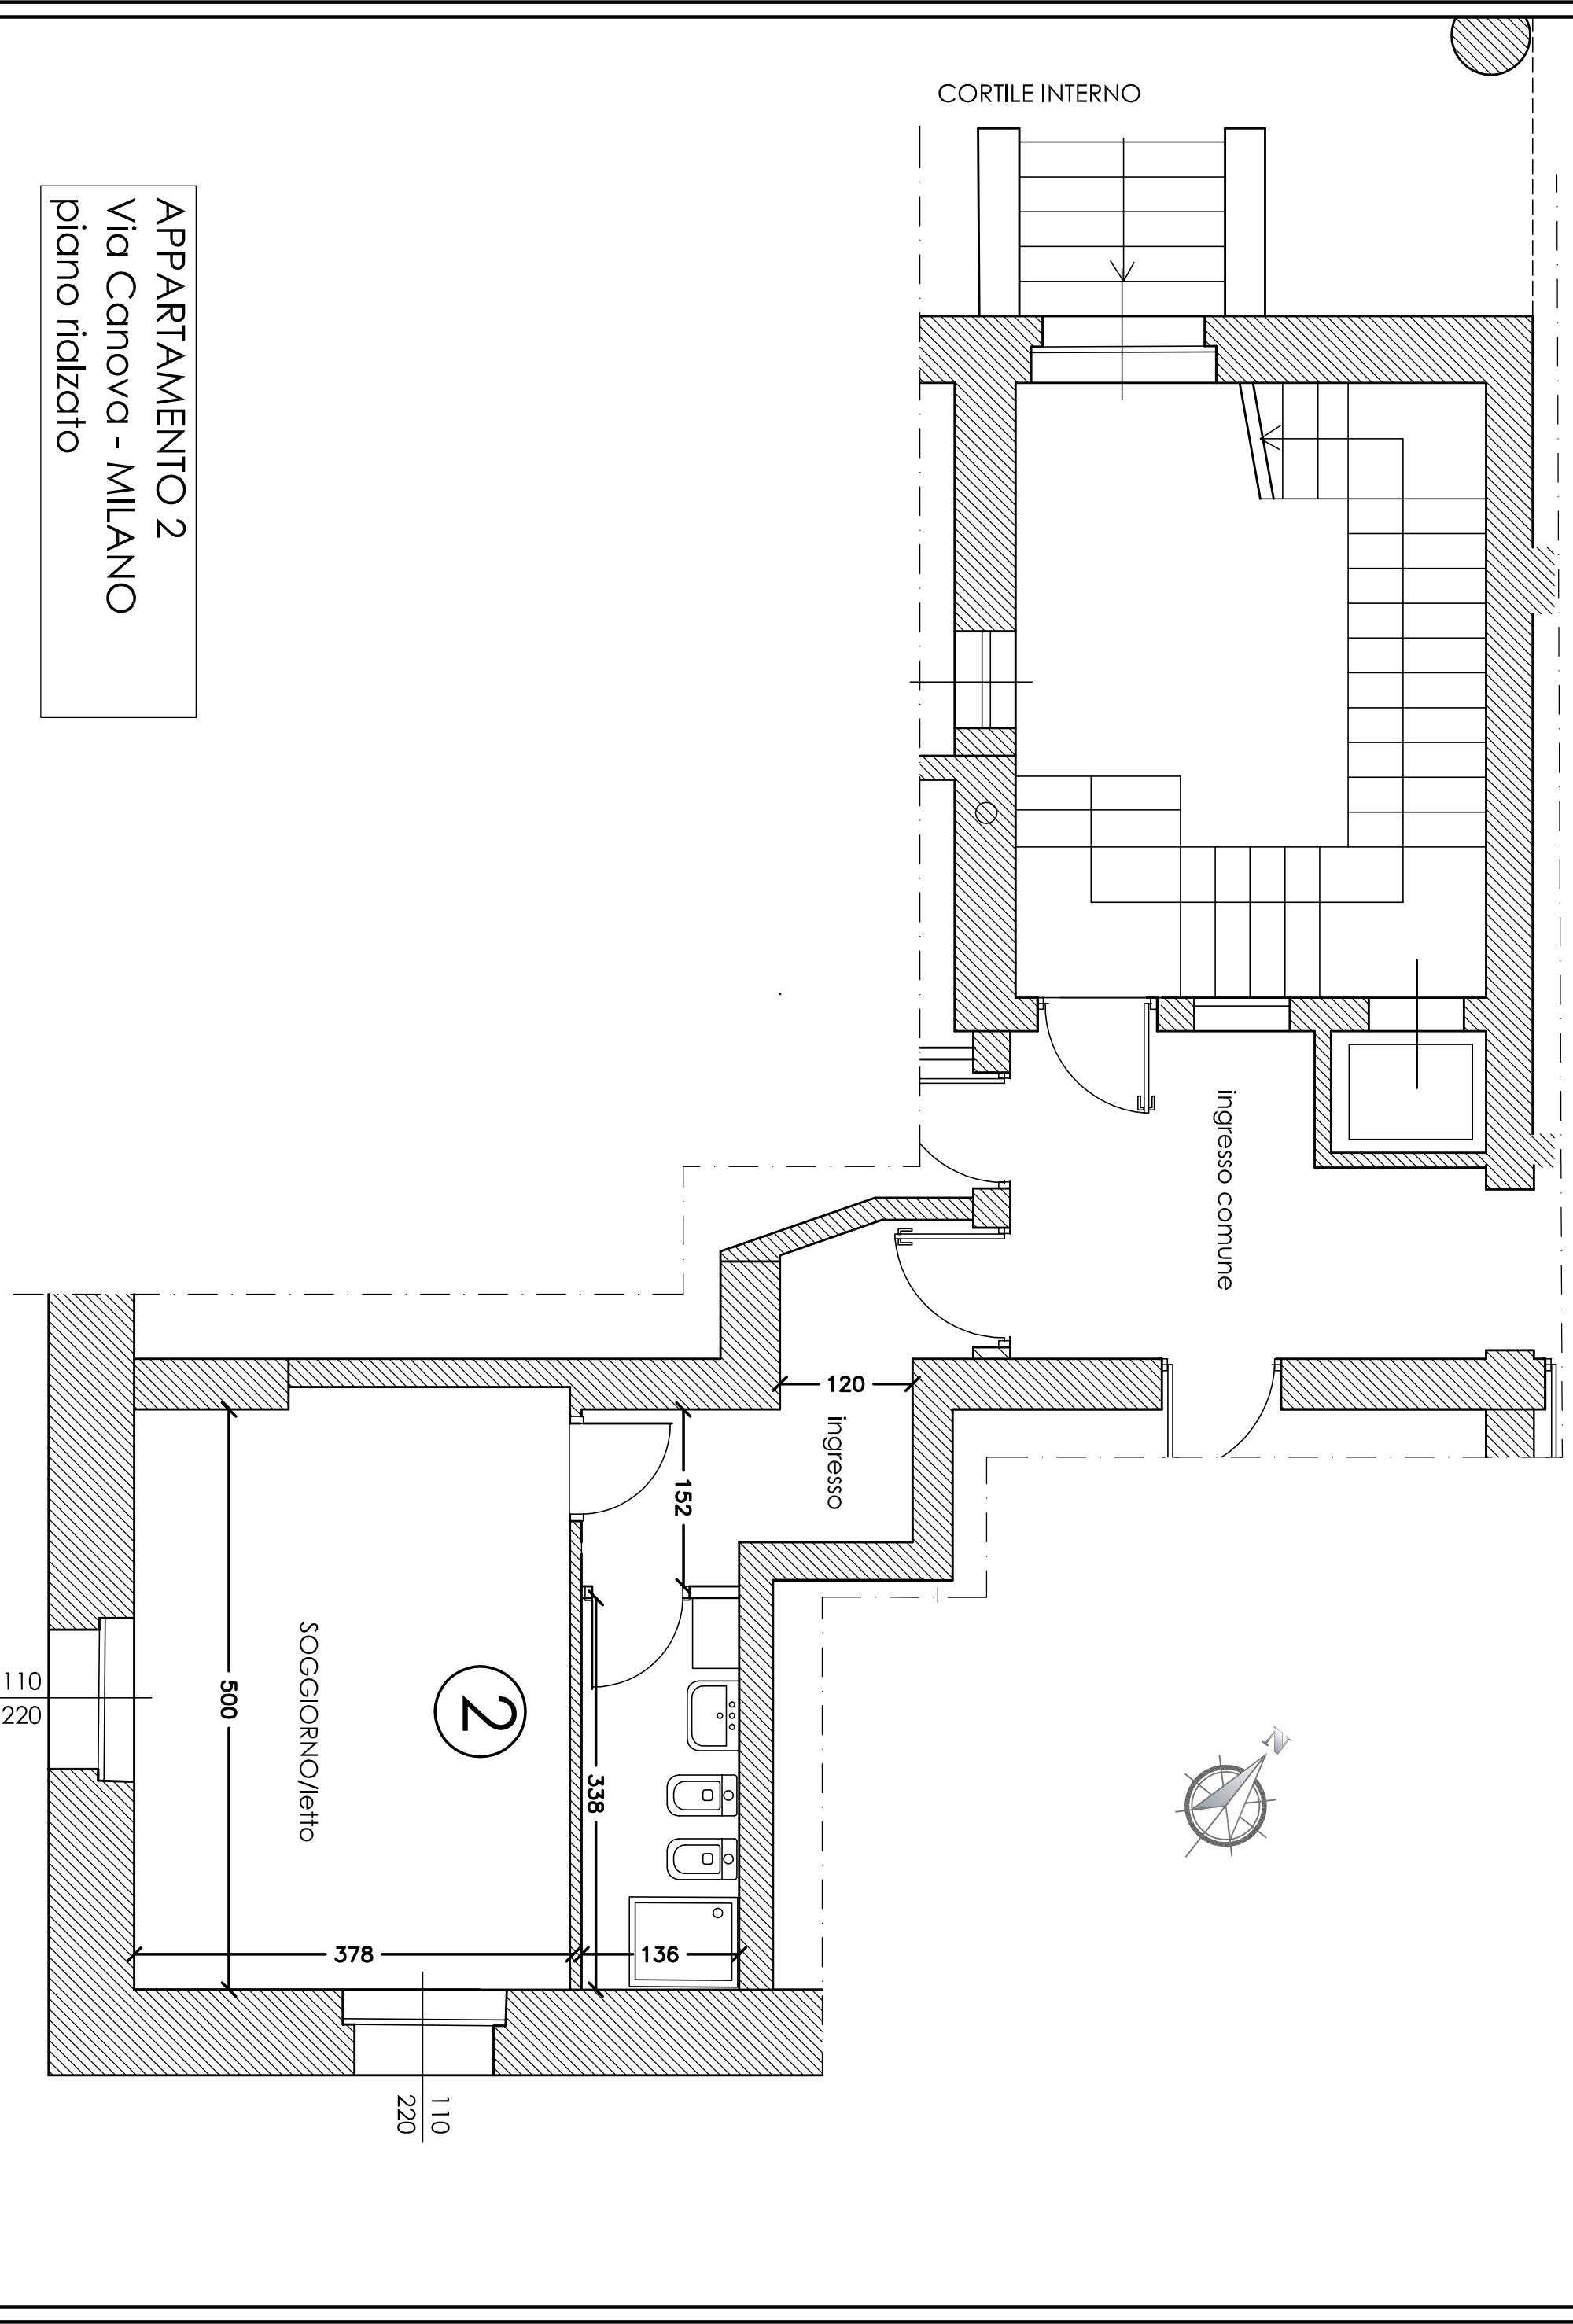

2

SOGGIORNO/letto

500

378

136

338

152

120
ingresso

ingresso comune

CORTILE INTERNO

110
220

110
220